


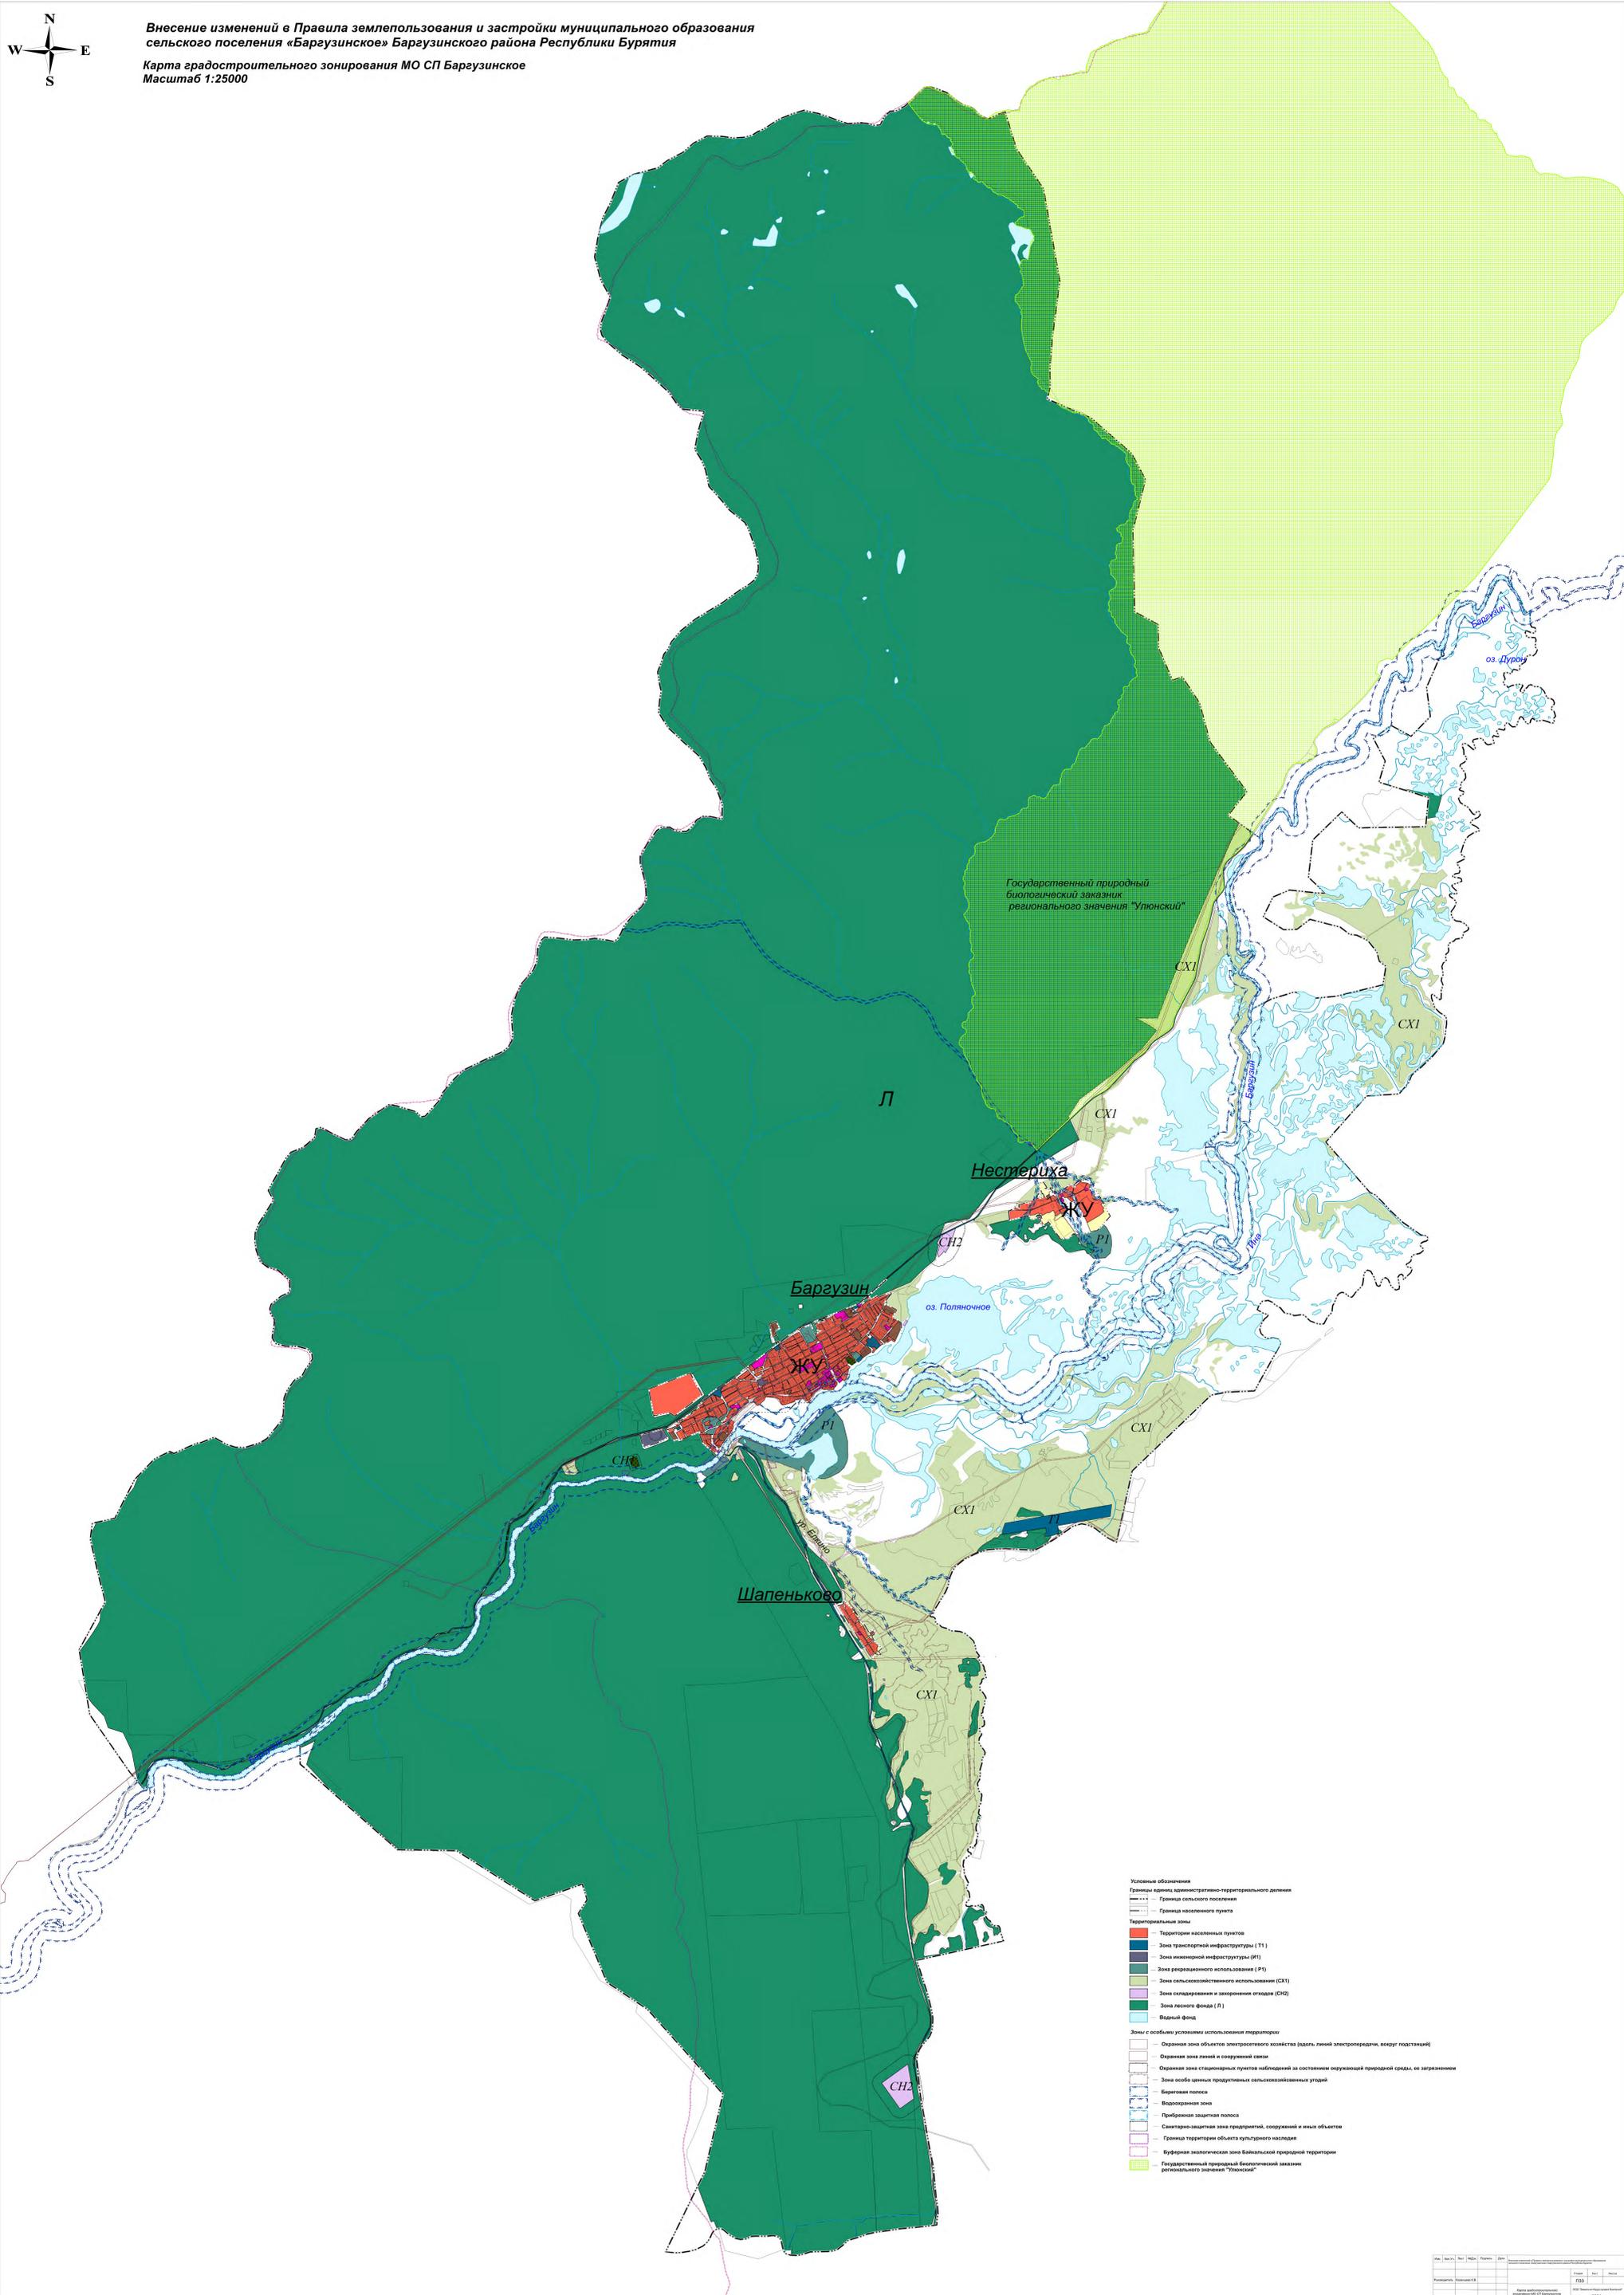

Внесение изменений в Правила землепользования и застройки муниципального образования
сельского поселения «Баргузинское» Баргузинского района Республики Бурятия

Карта градостроительного зонирования МО СП Баргузинское
Масштаб 1:25000



- Условные обозначения**
- Границы единиц административно-территориального деления
 - Границы сельского поселения
 - Границы населенного пункта
 - Территориальные зоны**
 - Территории населенных пунктов (ЖУ)
 - Зона транспортной инфраструктуры (Т1)
 - Зона инженерной инфраструктуры (И1)
 - Зона рекреационного использования (Р1)
 - Зона сельскохозяйственного использования (СХ1)
 - Зона складирования и захоронения отходов (СХ2)
 - Зона лесного фонда (Л)
 - Водный фонд
 - Зоны с особыми условиями использования территории**
 - Охранная зона объектов электросетевого хозяйства (вдоль линий электропередачи, вокруг подстанций)
 - Охранная зона линий и сооружений связи
 - Охранная зона стационарных пунктов наблюдений за состоянием окружающей природной среды, ее загрязнением
 - Зона особо ценных продуктивных сельскохозяйственных угодий
 - Береговая полоса
 - Водозащитная зона
 - Гидрофобная защитная полоса
 - Специально-охранная зона памятников, сооружений и иных объектов
 - Границы территории объектов культурного наследия
 - Буферная экологическая зона биологической природной территории
 - Государственный природный биологический заказник регионального значения "Улонский"

№ п/п	№	№	№	№	№	№	№	№	№
1	2	3	4	5	6	7	8	9	10